

SISTEMA STRADALE			SISTEMA PORTUALE			SISTEMA DEI CENTRI MERCI		
Codice	Descrizione	Località	Codice	Descrizione	Località	Codice	Descrizione	Località
101	Strada statale	Taranto	101	Porto di Taranto	Taranto	101	Centro di Taranto	Taranto
102	Strada regionale	Taranto	102	Porto di Taranto	Taranto	102	Centro di Taranto	Taranto
103	Autosstrada	Taranto	103	Porto di Taranto	Taranto	103	Centro di Taranto	Taranto



AUTORITA' PORTUALE DI TARANTO
PIANO REGOLATORE PORTUALE
 (Legge 28.07.1994 n.84)


Comune di Taranto Regione Puglia

TANGRAM

STRALCI DI PIANIFICAZIONI DI SETTORE DI INTERESSE DELLA A.P.

ELABORATI DI DOCUMENTAZIONE

Scale: 1:100000, 1:50000, 1:25000, 1:10000, 1:5000, 1:2500, 1:1000, 1:500, 1:250, 1:100, 1:50, 1:25, 1:10, 1:5, 1:2, 1:1

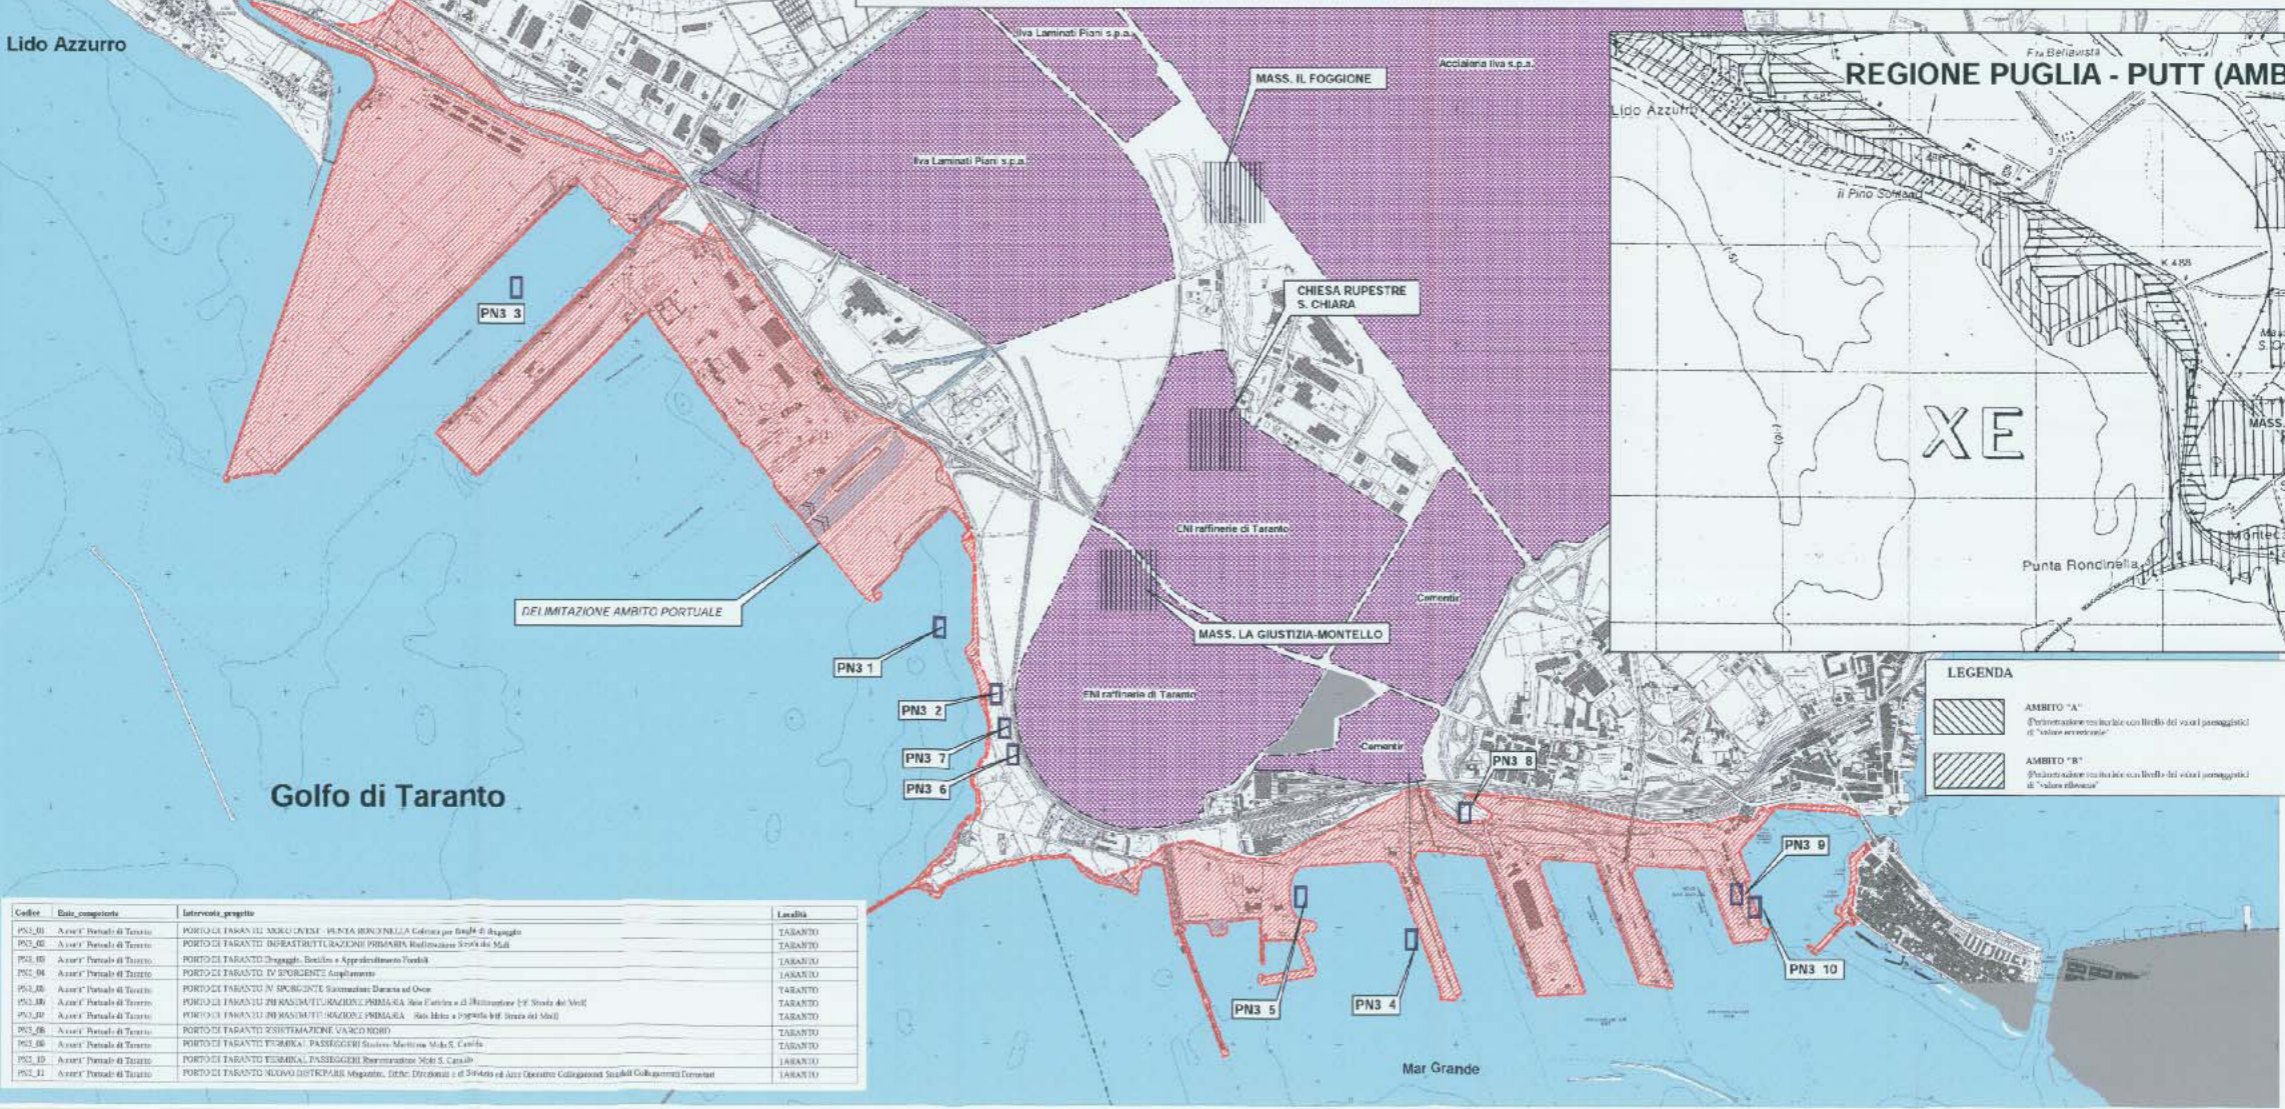

LEGENDA

	AMBITO "A"		AMBITO "C"
	AMBITO "B"		AMBITO "D"

Codice	Dato componente	Intervento proposto	Località
PN3_01	Azure' Portale di Taranto	PORTO DI TARANTO (S. ANGELO CAVERO) - PUNTA BIRCO NELLA GOLFETTA per finalità di dragaggio	TARANTO
PN3_02	Azure' Portale di Taranto	PORTO DI TARANTO INFRASTRUTTURE PRIMARIE Realizzazione S. riva di M. S. Angelo	TARANTO
PN3_03	Azure' Portale di Taranto	PORTO DI TARANTO Dragaggio, Bonifica e Approfondimento Fondali	TARANTO
PN3_04	Azure' Portale di Taranto	PORTO DI TARANTO DI SVORCENTE Approfondimento	TARANTO
PN3_05	Azure' Portale di Taranto	PORTO DI TARANTO S. ANGELO CAVERO Dragaggio, Bonifica e Approfondimento S. riva di M. S. Angelo	TARANTO
PN3_06	Azure' Portale di Taranto	PORTO DI TARANTO S. ANGELO CAVERO Dragaggio, Bonifica e Approfondimento S. riva di M. S. Angelo	TARANTO
PN3_07	Azure' Portale di Taranto	PORTO DI TARANTO S. ANGELO CAVERO Dragaggio, Bonifica e Approfondimento S. riva di M. S. Angelo	TARANTO
PN3_08	Azure' Portale di Taranto	PORTO DI TARANTO S. ANGELO CAVERO Dragaggio, Bonifica e Approfondimento S. riva di M. S. Angelo	TARANTO
PN3_09	Azure' Portale di Taranto	PORTO DI TARANTO S. ANGELO CAVERO Dragaggio, Bonifica e Approfondimento S. riva di M. S. Angelo	TARANTO
PN3_10	Azure' Portale di Taranto	PORTO DI TARANTO S. ANGELO CAVERO Dragaggio, Bonifica e Approfondimento S. riva di M. S. Angelo	TARANTO
PN3_11	Azure' Portale di Taranto	PORTO DI TARANTO S. ANGELO CAVERO Dragaggio, Bonifica e Approfondimento S. riva di M. S. Angelo	TARANTO

Fonte dati:
 Autorità Portuale di Taranto; Comune di Statte; Comune di Massafra (TA);
 Amministrazione Provinciale di Taranto; Comune di Taranto; Comune di Taranto;
 Amministrazione Provinciale di Taranto; Comune di Taranto; Comune di Taranto;
 Comune di Taranto; Comune di Taranto; Comune di Taranto;
 Comune di Taranto; Comune di Taranto; Comune di Taranto;